



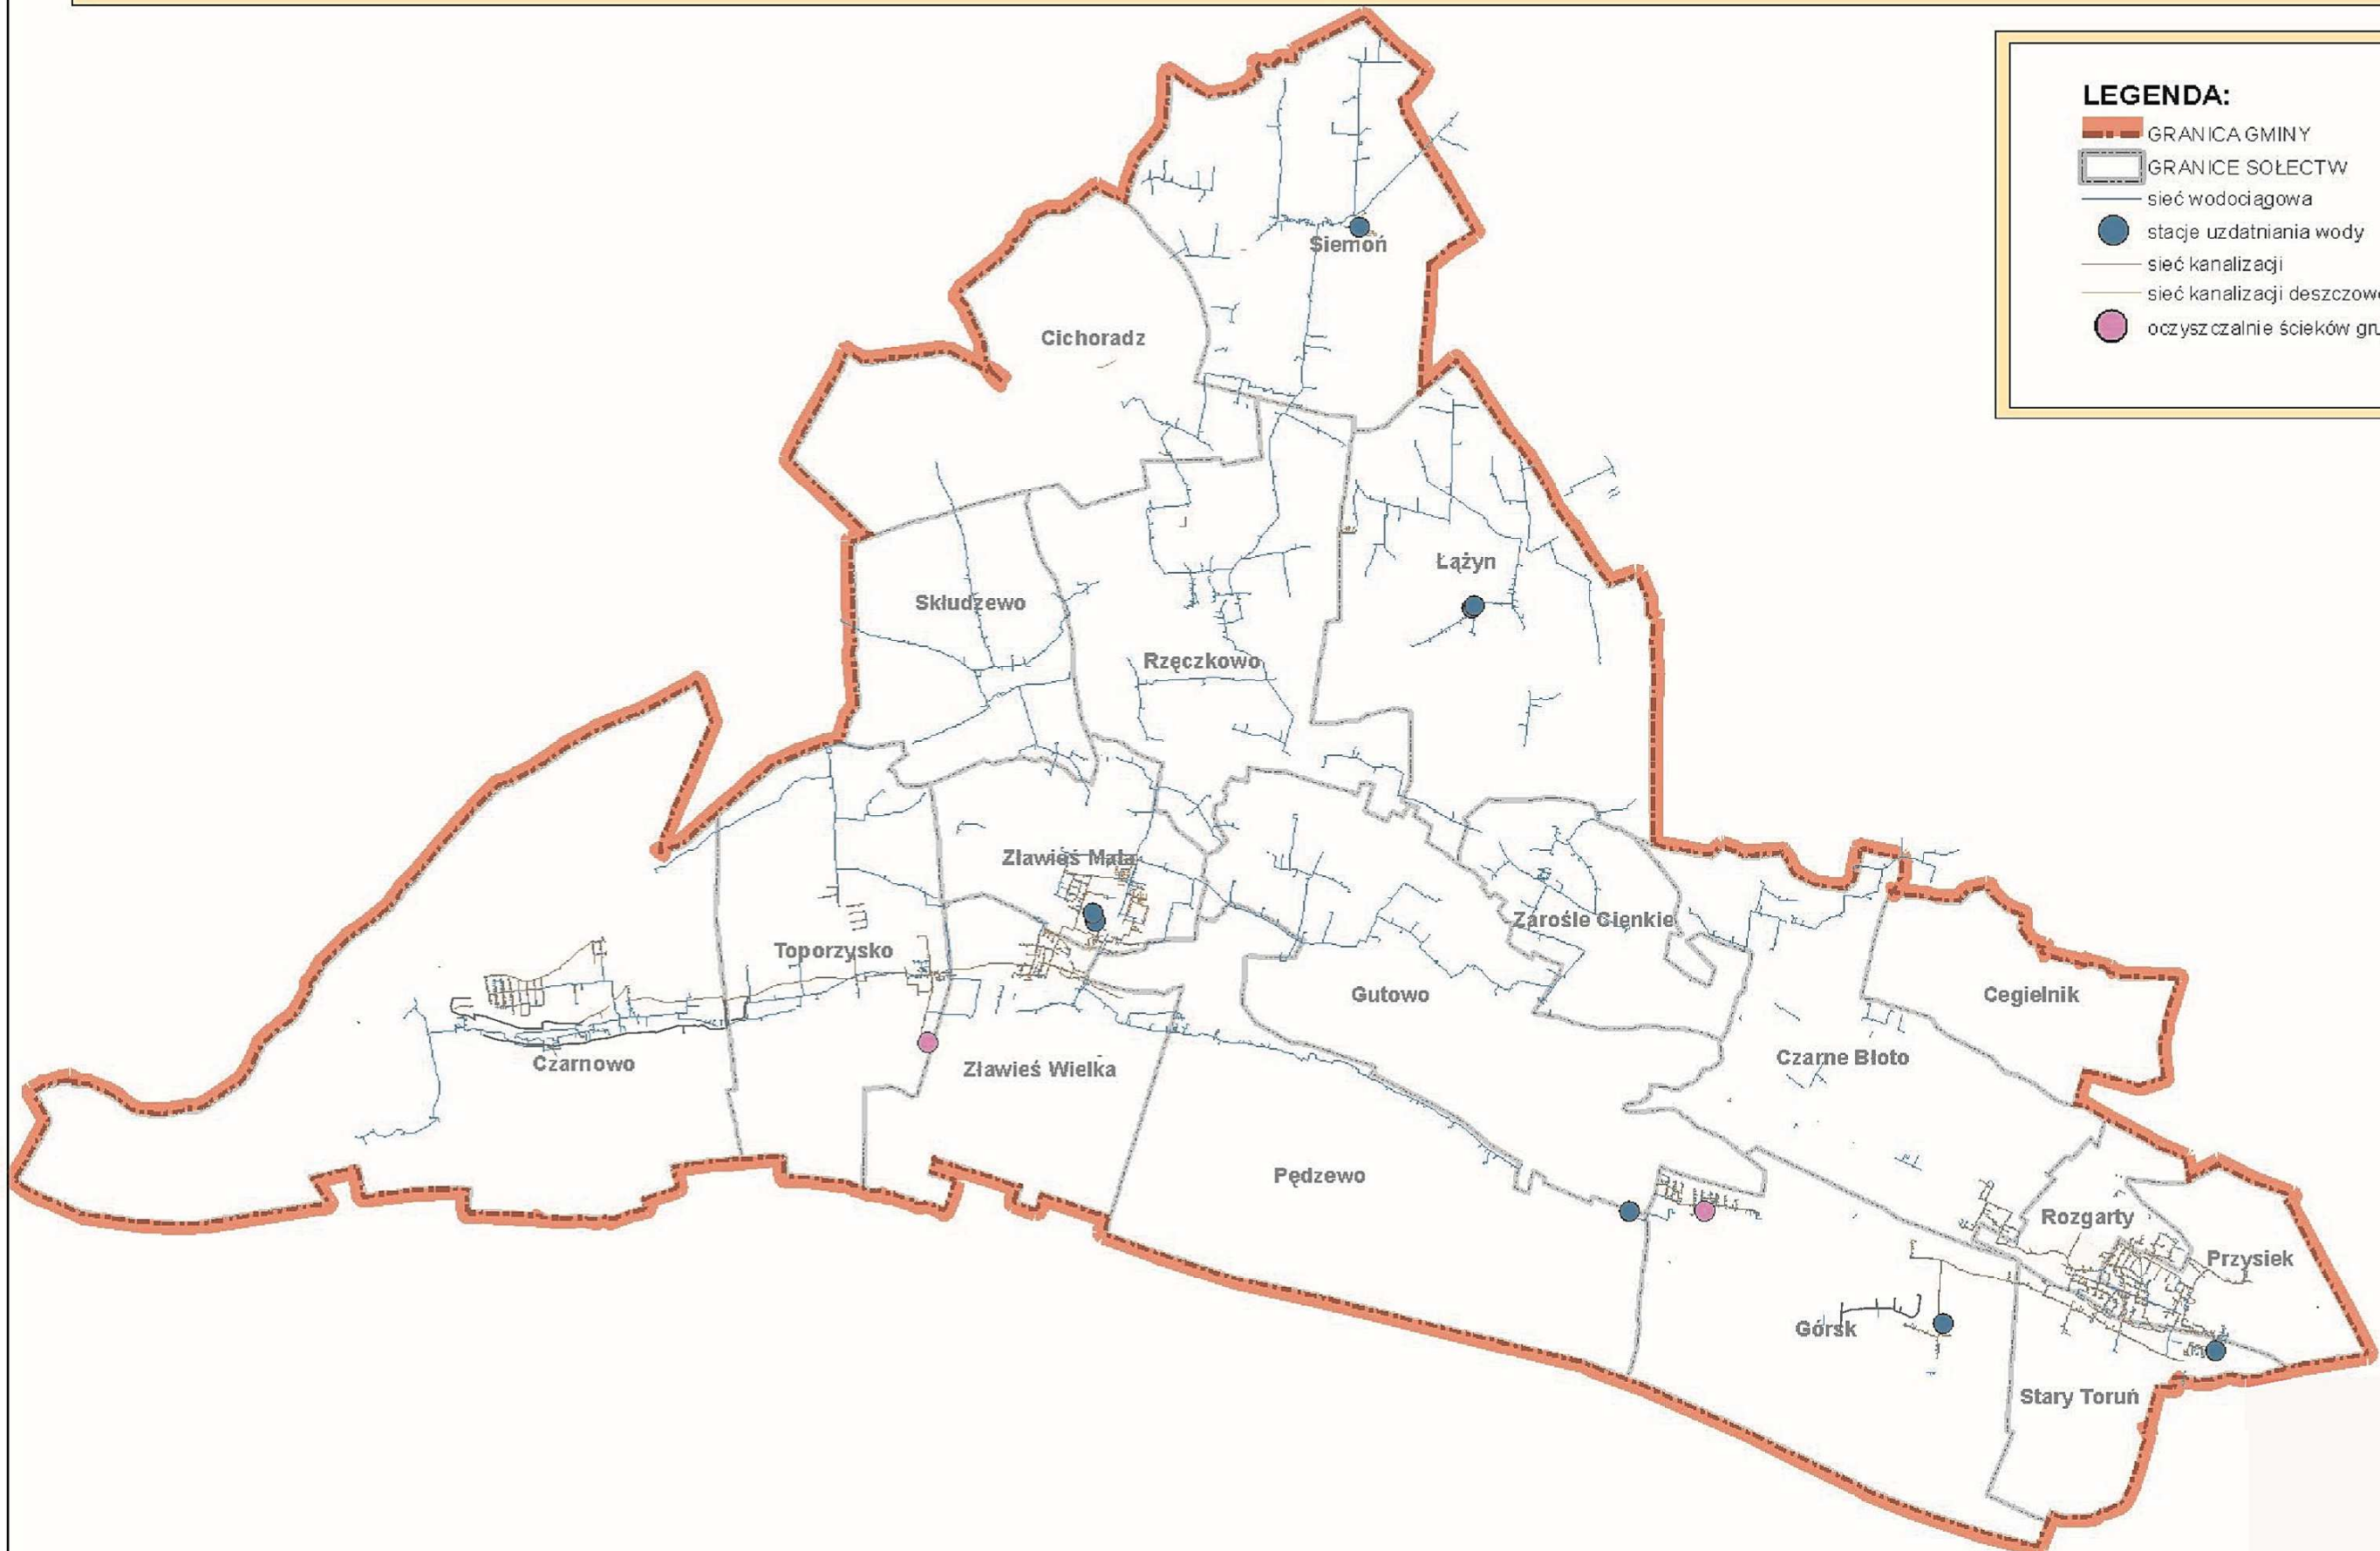

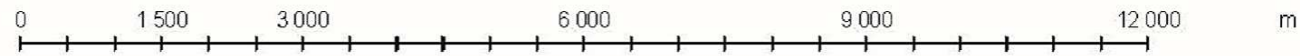



schemat nr 11

# ROZMIESZCZENIE WYBRANYCH ELEMENTÓW INFRASTRUKTURY TECHNICZNEJ - WOD-KAN

skala 1 : 75 000



## LEGENDA:

-  GRANICA GMINY
-  GRANICE SOŁECTW
-  sieć wodociągowa
-  stacje uzdatniania wody
-  sieć kanalizacji
-  sieć kanalizacji deszczowej
-  oczyszczalnie ścieków grupowe